


**Lot 22 - appartement 4.5 pces
attique**

Surface habitable : 95.01 m²
 Surface terrasse (50%) : 38.35 m²
 Surface cave (50%) : 2.63 m²
Surface PPE : 135.99 m²

**Lot 21 - appartement 4.5 pces
attique**

Surface habitable : 98.91 m²
 Surface terrasse (50%) : 13.80 m²
 Surface cave (50%) : 2.63 m²
Surface PPE : 115.34 m²

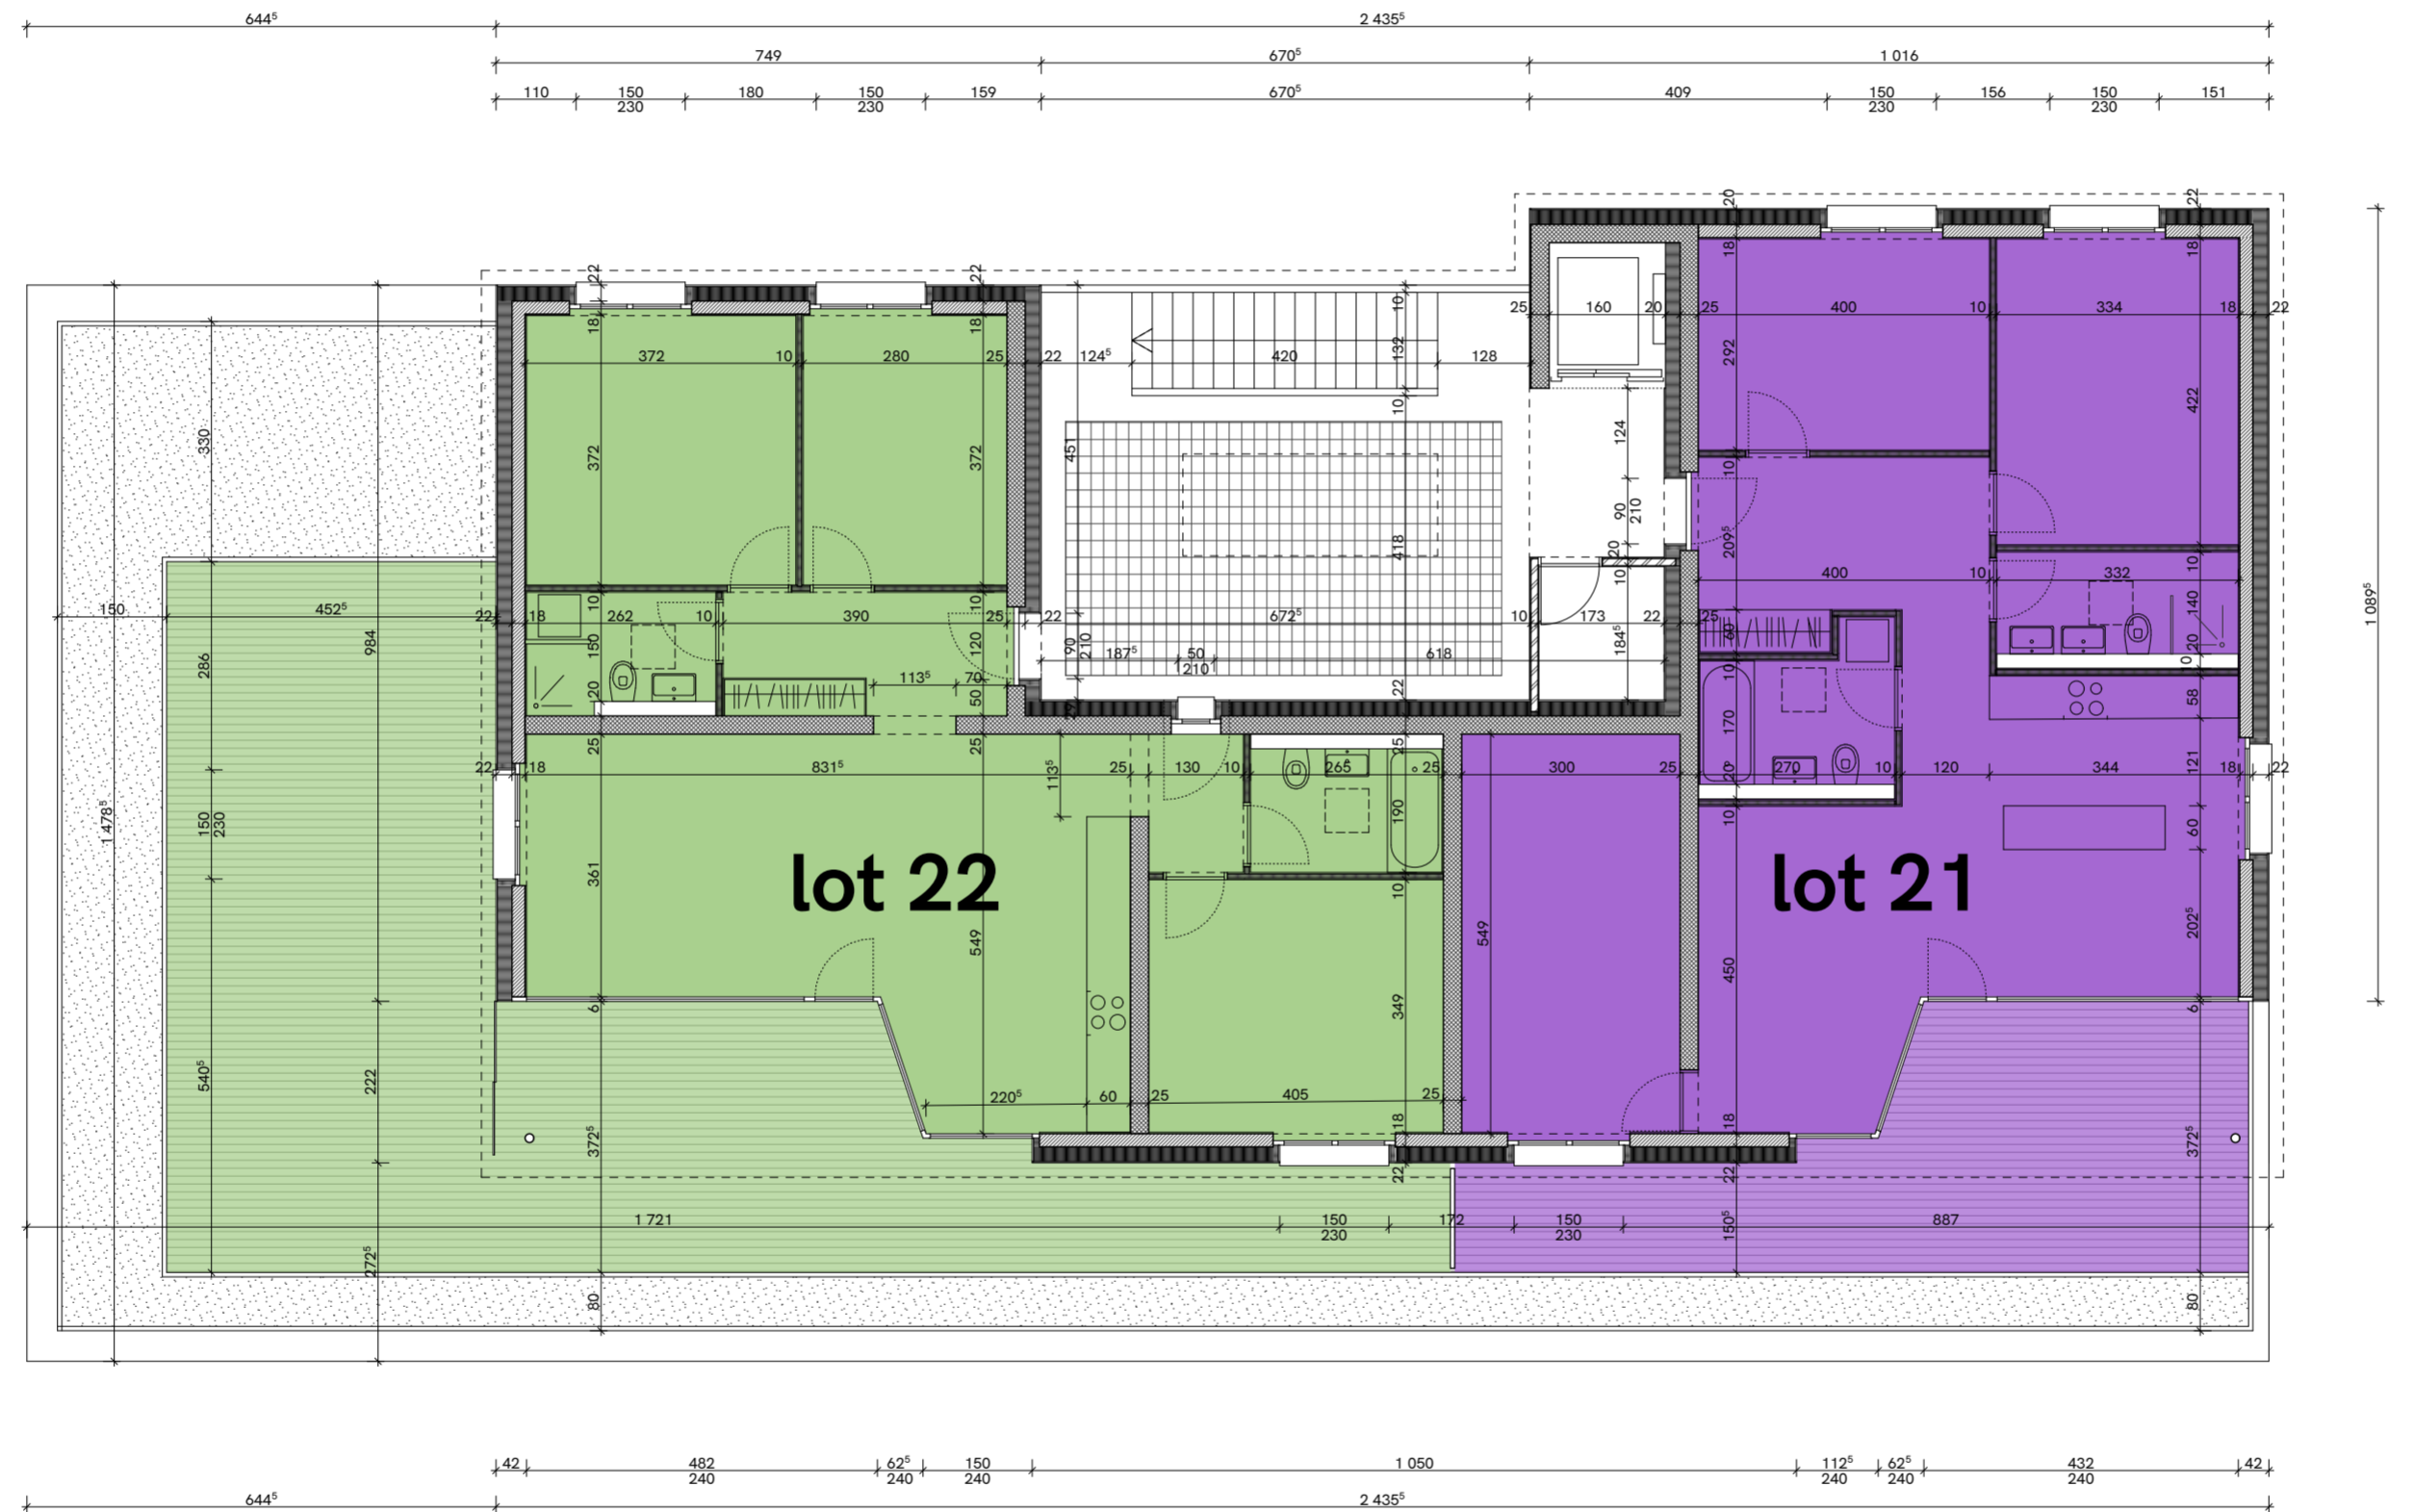

rez-de-chaussée
 ± 0.00
 = alt. + 640.11

M+PM architectes | Boulevard de Pérolles 42
 1700 Fribourg
 mail_info@m+pm.ch
 tél_+41 (0)26 422 46 58

063_Construction d'un immeuble de 10 logements
 Route de Chambloux 25 - 1763 Granges-Paccot
 AB ImmoConcept Sàrl

PLAN ATTIQUE PPE
EXE-063-23-C
 dessin FM échelle 1:100
 date 21.12.22 format 594 / 420
 modif phase mise à l'enquête

**Lot 14 - appartement 3.5 pces
1e étage**

Surface habitable : 86.08 m²
 Surface balcon (50%) : 5.75 m²
 Surface cave (50%) : 2.88 m²
Surface PPE : 94.71 m²

**Lot 13 - appartement 3.5 pces
1e étage**

Surface habitable : 86.87 m²
 Surface balcon (50%) : 6.45 m²
 Surface cave (50%) : 2.88 m²
Surface PPE : 96.20 m²

**Lot 12 - appartement 2.5 pces
1e étage**

Surface habitable : 55.44 m²
 Surface balcon (50%) : 2.60 m²
 Surface cave (50%) : 1.73 m²
Surface PPE : 59.77 m²

**Lot 11 - appartement 4.5 pces
1e étage**

Surface habitable : 102.47 m²
 Surface balcon (50%) : 5.85 m²
 Surface cave (50%) : 2.88 m²
Surface PPE : 111.21 m²



rez-de-chaussée
 ± 0.00
 = alt. + 640.11

M+PM architectes | Boulevard de Pérolles 42
 1700 Fribourg
 mail_info@m+pm.ch
 tél_+41 (0)26 422 46 58

063_Construction d'un immeuble de 10 logements
 Route de Chambloux 25 - 1763 Granges-Paccot
 AB ImmoConcept Sàrl

**Lot 04 - appartement 3.5 pces
rez-de-chaussée**

Surface habitable : 86.08 m²
 Surface balcon (50%) : 5.75 m²
 Surface cave (50%) : 2.88 m²
Surface PPE : 94.71 m²

**Lot 03 - appartement 3.5 pces
rez-de-chaussée**


Surface habitable : 86.87 m²
 Surface balcon (50%) : 6.45 m²
 Surface cave (50%) : 2.88 m²
Surface PPE : 96.20 m²

**Lot 02 - appartement 2.5 pces
rez-de-chaussée**

Surface habitable : 55.44 m²
 Surface balcon (50%) : 2.60 m²
 Surface cave (50%) : 2.88 m²
Surface PPE : 60.92 m²

**Lot 01 - appartement 4.5 pces
rez-de-chaussée**

Surface habitable : 102.47 m²
 Surface balcon (50%) : 5.85 m²
 Surface cave (50%) : 2.91 m²
Surface PPE : 111.23 m²

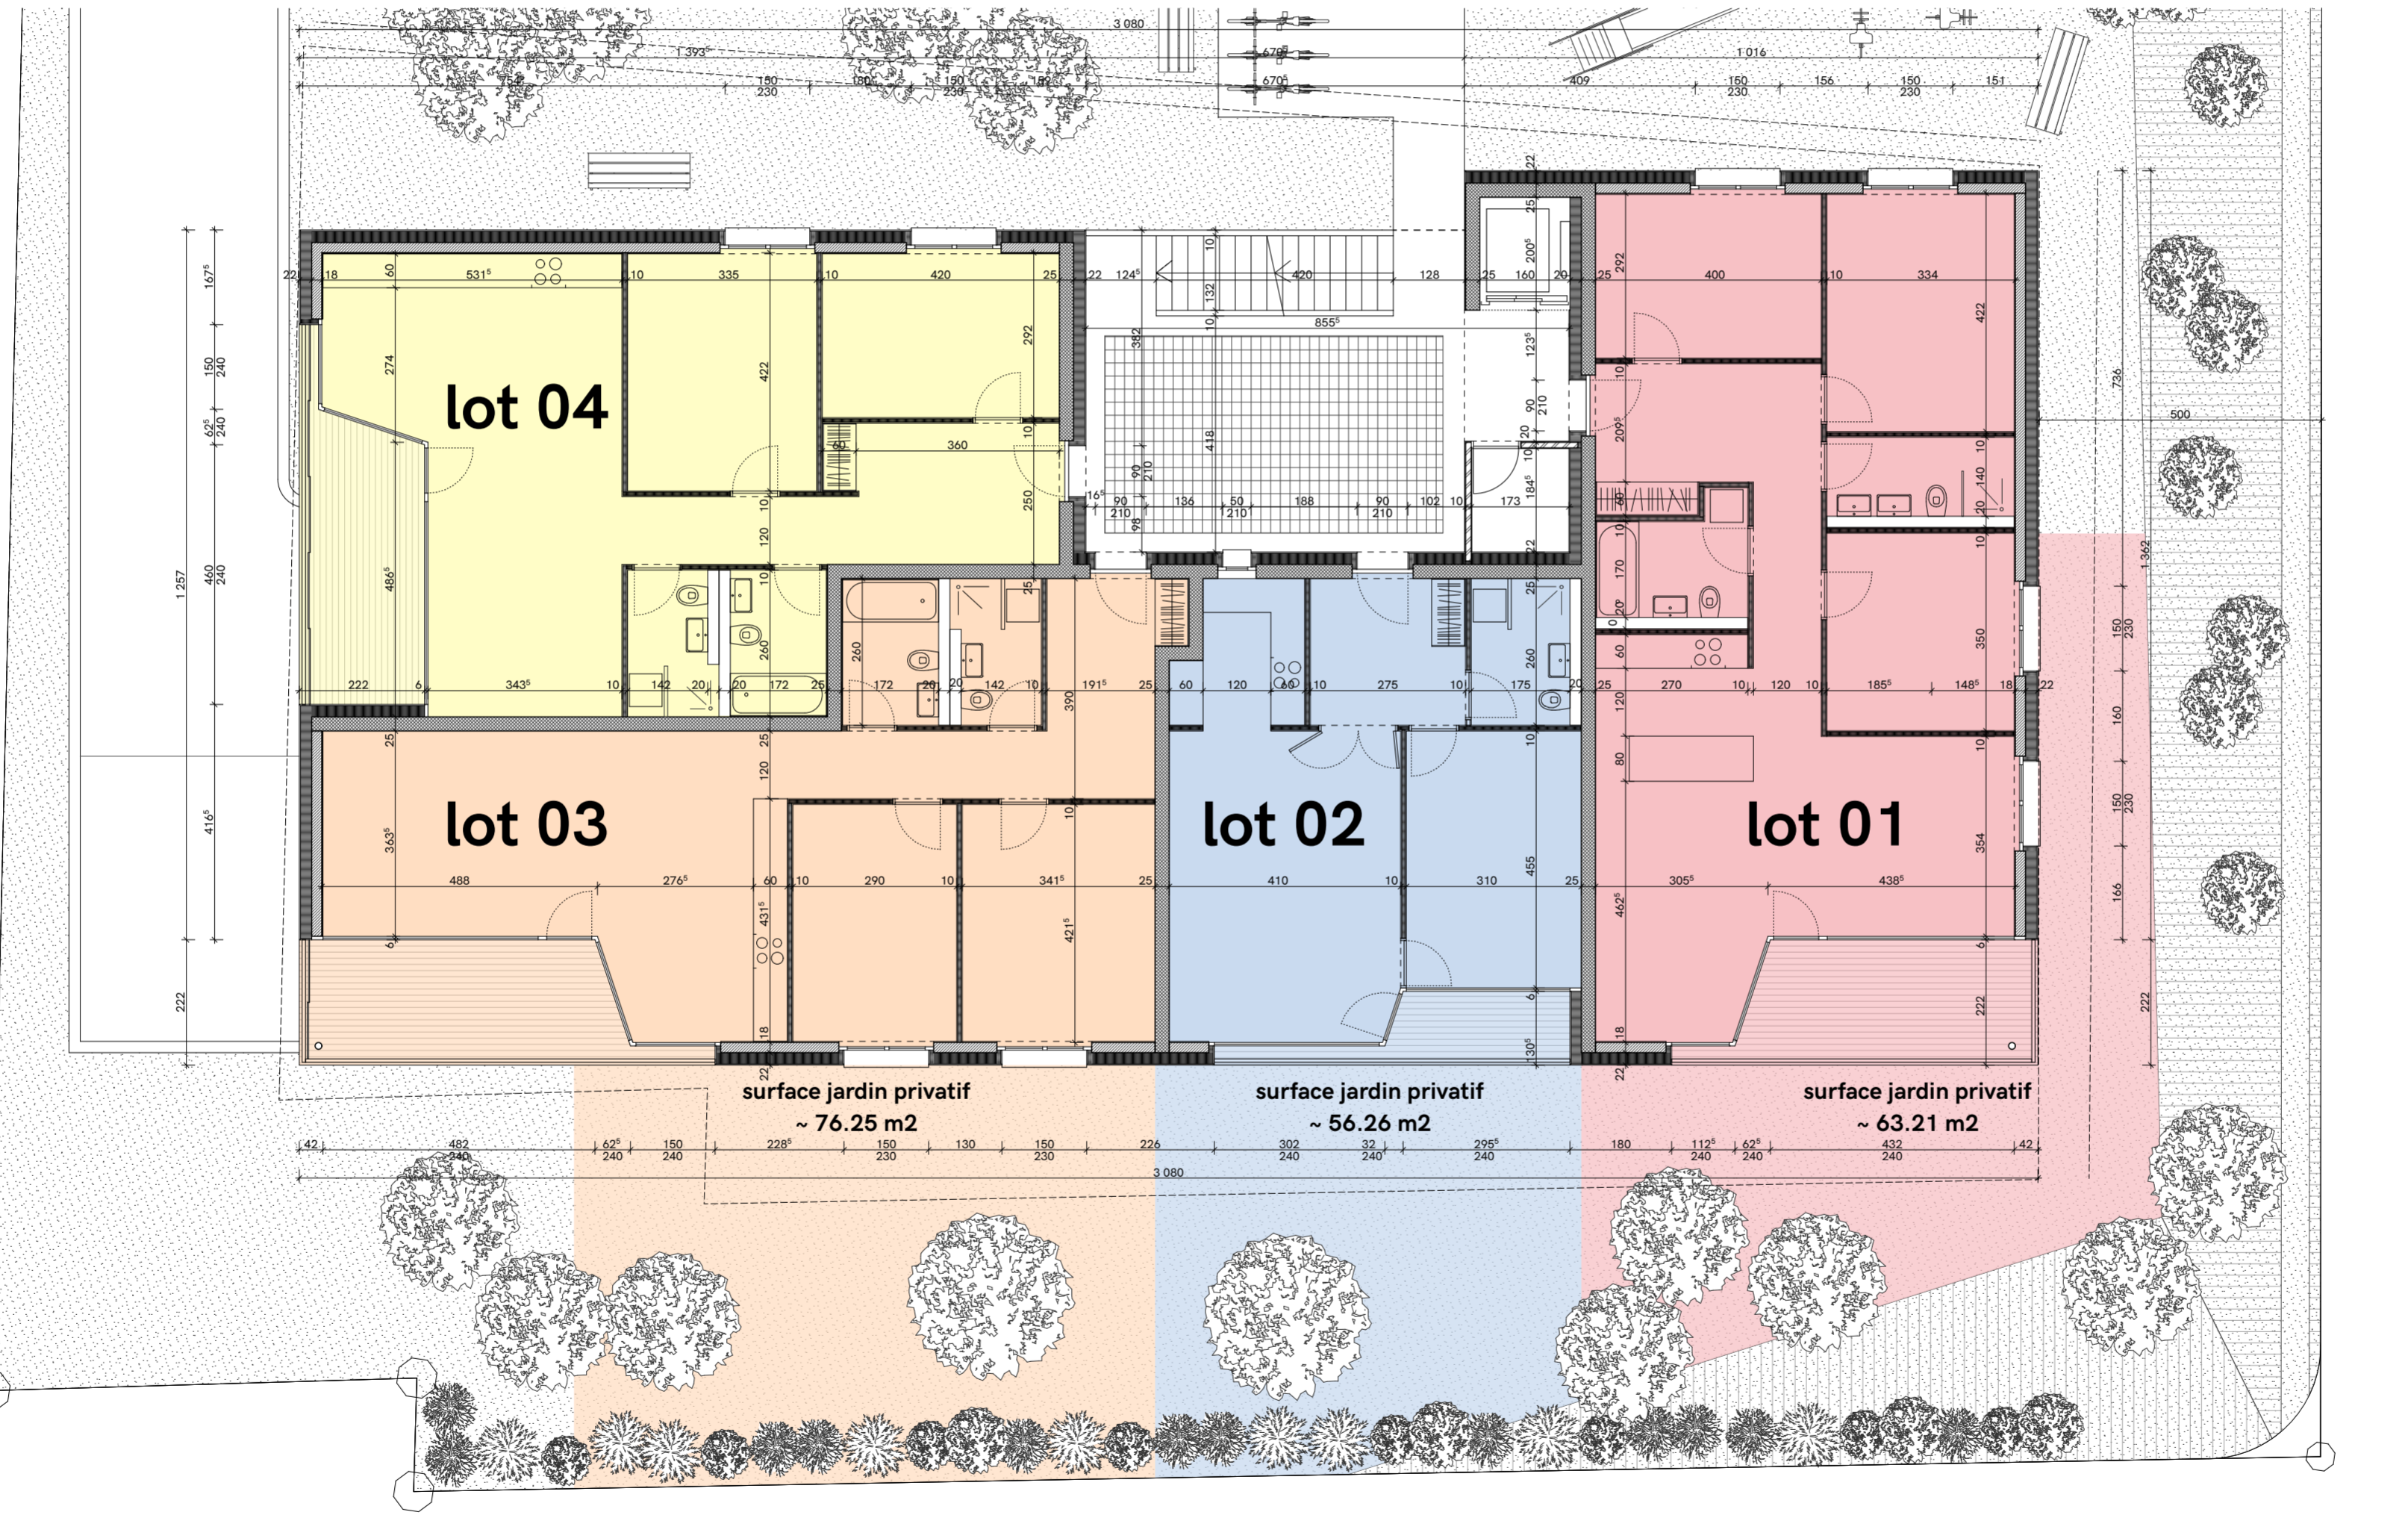


rez-de-chaussée
 ± 0.00
 = alt. + 640.11

M+PM architectes | Boulevard de Pérolles 42
 1700 Fribourg
 mail_info@mipm.ch
 tél_+41 (0)26 422 46 58

063_Construction d'un immeuble de 10 logements
 Route de Chambloux 25 - 1763 Granges-Paccot
 AB ImmoConcept Sàrl

**PLAN REZ-DE-CHAUSSEE PPE
 EXE-063-21-C**

dessin FM échelle 1:100
 date 21.12.22 format 594 / 420
 modif phase mise à l'enquête

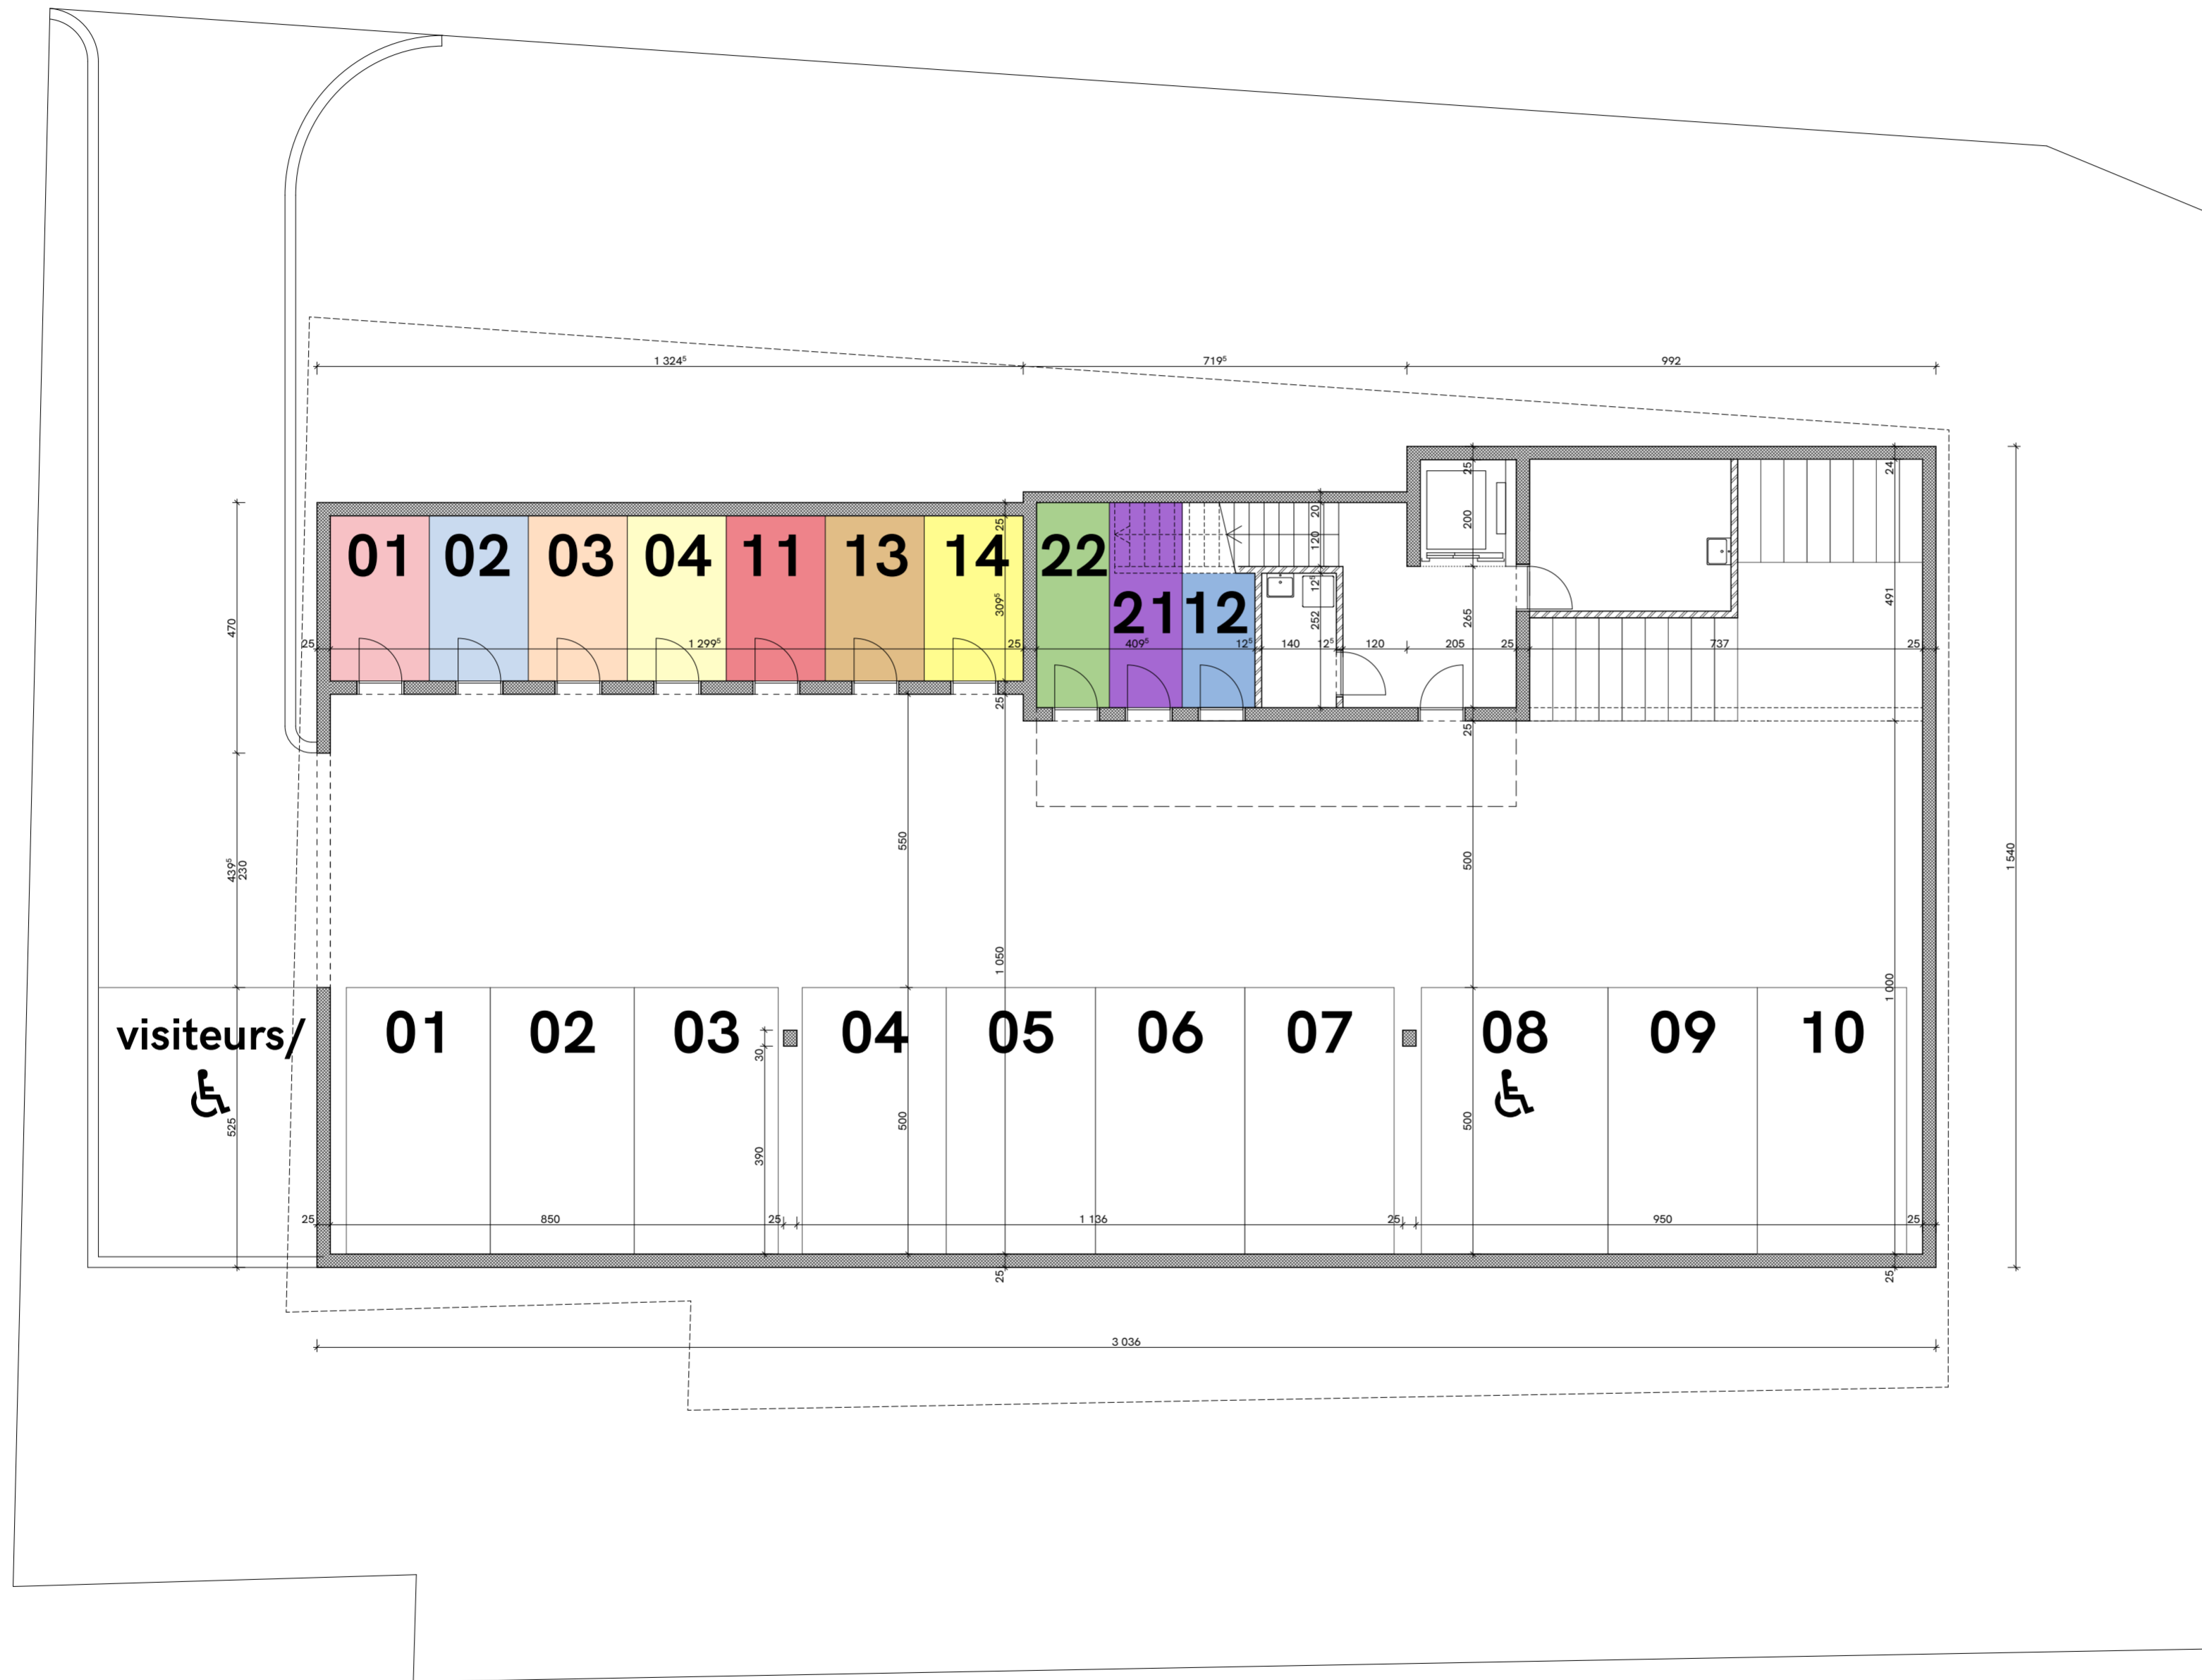

rez-de-chaussée
± 0.00
= alt. + 640.11



M+PM architectes | Boulevard de Pérolles 42
1700 Fribourg
mail_info@m+pm.ch
tel_+41 (0)26 422 46 58

063_Construction d'un immeuble de 10 logements
Route de Chambloux 25 - 1763 Granges-Paccot
AB ImmoConcept Sàrl

PLAN SOUS-SOL PPE
EXE-063-20-C

dessin FM échelle 1:100
date 21.12.22 format 594 / 420
modif phase mise à l'enquête